


# Tepelná izolace URSA GLASSWOOL - boční uchycení systém Stavomodul Termo a nadkroevní systém URSA - řez A-A

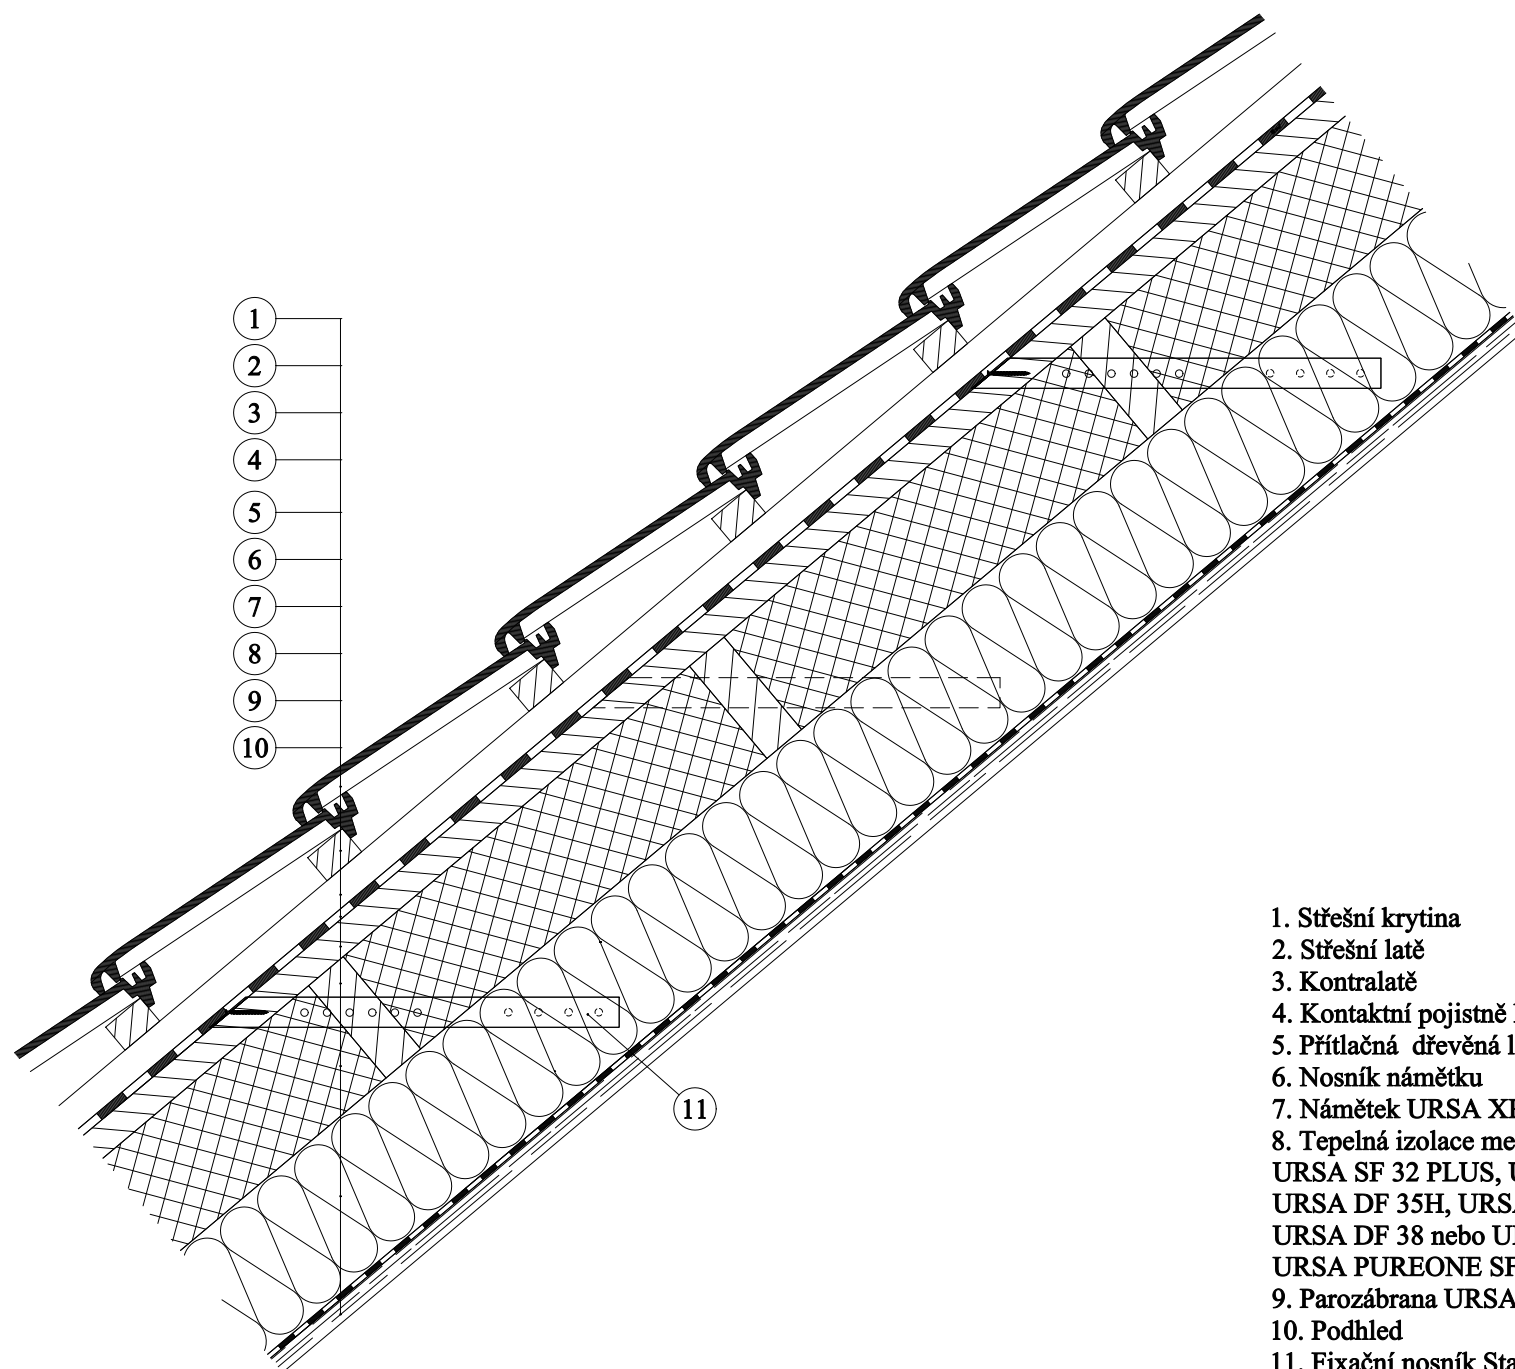

1. Střešní krytina
2. Střešní latě
3. Kontralatě
4. Kontaktní pojistně hydroizolační fólie, například URSA SECO PRO 0,04
5. Přítlačná dřevěná lať námětku
6. Nosník námětku
7. Námětek URSA XPS N-III
8. Tepelná izolace mezi krokvy  
URSA SF 32 PLUS, URSA DF 32H, URSA SF 35,  
URSA DF 35H, URSA SF 35 PLUS,  
URSA DF 38 nebo URSA PUREONE SF 31,  
URSA PUREONE SF 34, URSA PUREONE DF 39
9. Parozábrana URSA SECO SD 100 nebo parobrzdá URSA SECO SD 2
10. Podhled
11. Fixační nosník Stavomodul Termo