


Tepelná izolace URSA GLASSWOOL - šikmá střecha - dvouplášťová - provedení u vnitřní stěny - průběžná parotěsnicí vrstva

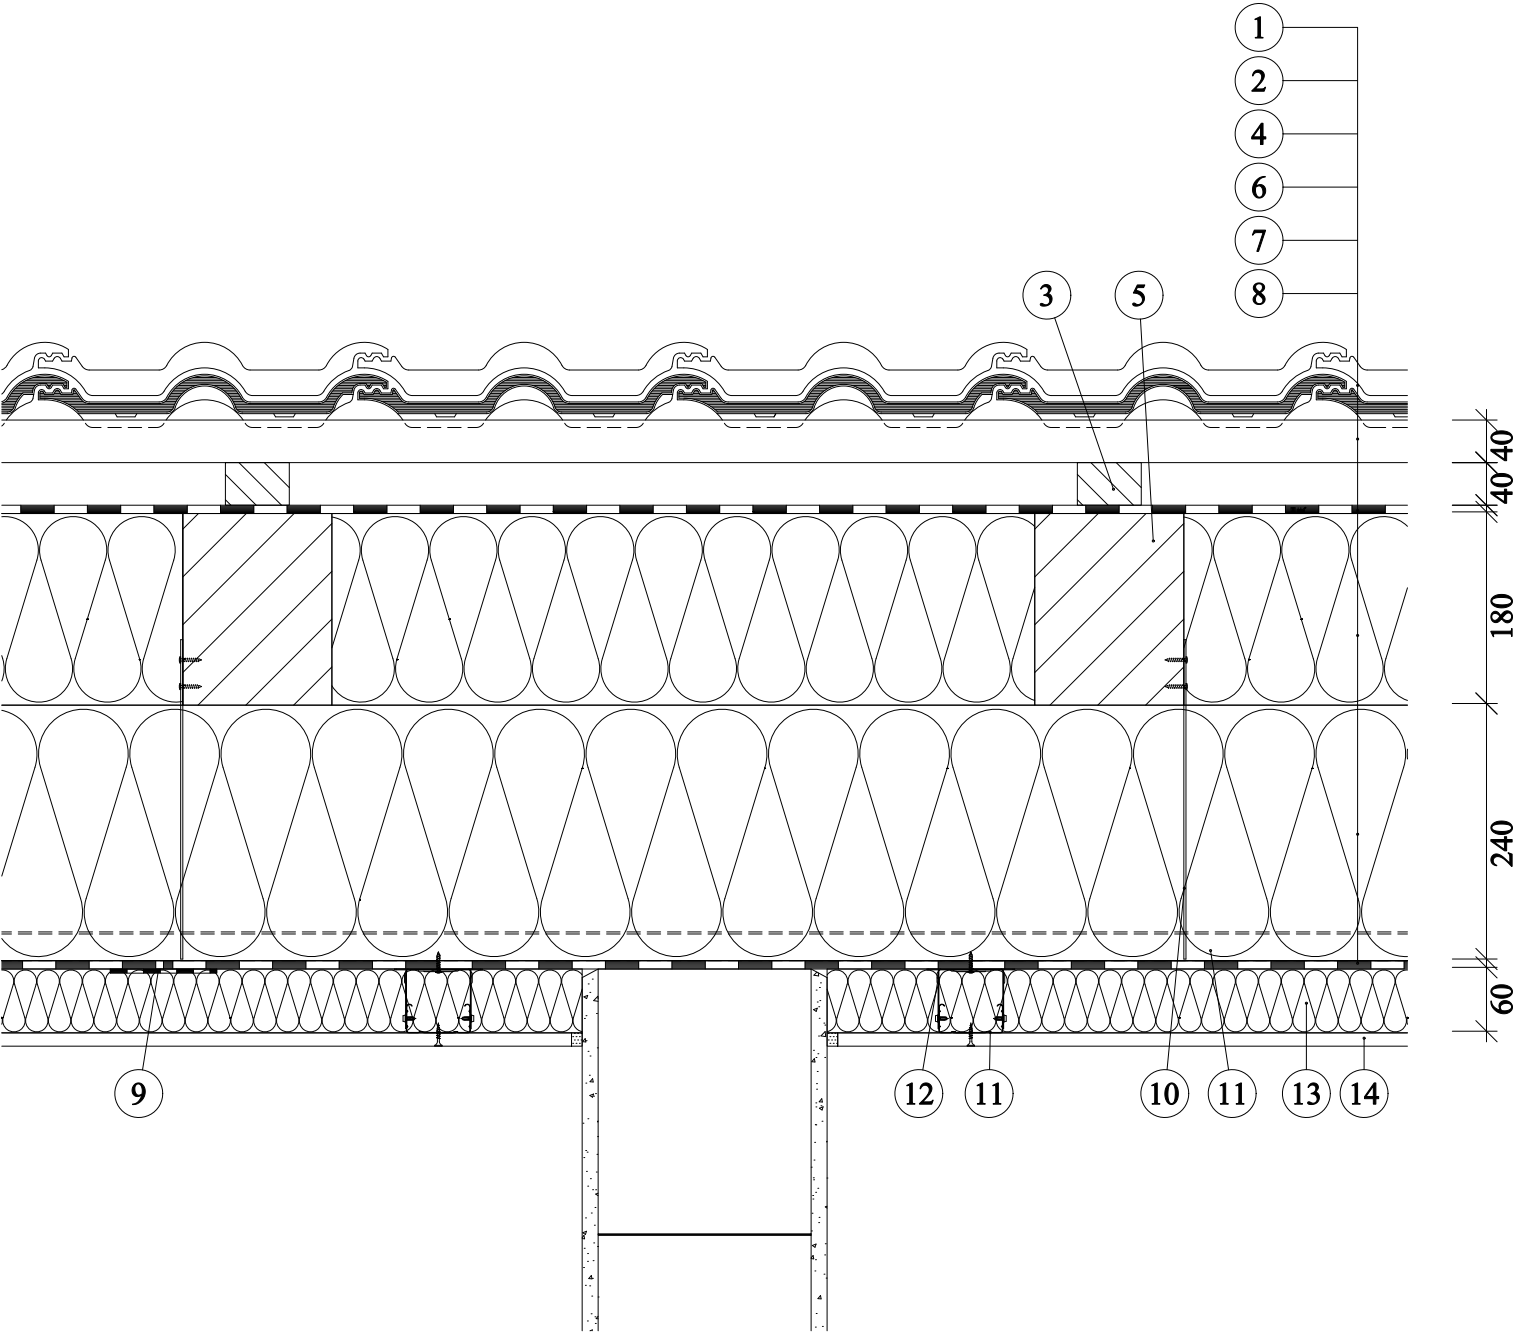

- 1. Sřešní krytina
- 2. Latě
- 3. Kontralat'
- 4. Kontaktní pojistná hydroizolace  
URSA SECO SD 0,025
- 5. Krokev
- 6. Tepelná izolace mezi krokvemi  
URSA SF 32 PLUS, URSA DF 32H, URSA SF 35,  
URSA DF 35H, URSA SF 35 PLUS,  
URSA DF 38 nebo URSA PUREONE SF 31,  
URSA PUREONE SF 34, URSA PUREONE DF 39
- 7. Přidaná tepelná izolace  
URSA SF 32 PLUS, URSA DF 32H, URSA SF 35,  
URSA DF 35H, URSA SF 35 PLUS,  
URSA DF 38 nebo URSA PUREONE SF 31,  
URSA PUREONE SF 34, URSA PUREONE DF 39
- 8. Parozbrana URSA SECO SD 100 nebo parozbrda URSA SECO SD 2
- 9. Těsnicí páska
- 10. Krokvový závěs
- 11. Profil R-CD
- 12. Přímý závěs
- 13. Tepelná izolace  
URSA DF 35H, URSA USF 35 PLUS, URSA DF 38,  
URSA TWP 1 nebo URSA PUREONE USF 31,  
URSA PUREONE DF 39, URSA PUREONE TWP 37,  
URSA PUREONE TWP 37
- 14. Sádkartonová konstrukce